



COMUNE DI MIRABELLO
Provincia di Ferrara

DELIBERAZIONE DELLA GIUNTA COMUNALE

Numero **92** Del **09-11-2015**

Oggetto: PERIMETRAZIONE ZONE FRANCHE URBANE AI SENSI DELL' ART.12 DEL D.L. 19/06/2015, N. 78 "DISPOSIZIONI URGENTI IN MATERIA DI ENTI TERRITORIALI" CONVERTITO CON MODIFICAZIONI DELLA LEGGE 6 AGOSTO 2015,N. 125.

L'anno duemilaquindici il giorno nove del mese di novembre alle ore 18:15, presso questa Sede Municipale, convocata nei modi di legge, si è riunita la Giunta Comunale per deliberare sulle proposte contenute nell'ordine del giorno unito all'avviso di convocazione.

Dei Signori componenti della Giunta Comunale di questo Comune:

POLTRONIERI ANGELA	SINDACO	Presente
MATTEUZZI MATTEO	VICESINDACO	Presente
PIAZZI ALBERTO	ASSESSORE	Assente
SANDRI GIOVANNI	ASSESSORE	Presente
ARDIZZONI ANNA	ASSESSORE	Assente

ne risultano presenti n. 3 e assenti n. 2.

Assume la presidenza il Signor POLTRONIERI ANGELA in qualità di SINDACO assistito dal VICESEGREARIO COMUNALE Signor ZANONI BARBARA.

Il Presidente, accertato il numero legale, dichiara aperta la seduta ed invita la Giunta Comunale ad esaminare e ad assumere le proprie determinazioni sulla proposta di deliberazione indicata in oggetto.

Soggetta a ratifica	N
Comunicazione ad altri Enti	N
Immediatamente eseguibile	S

Visto il Decreto del Presidente del Consiglio dei Ministri del 21 maggio 2012 recante la dichiarazione dell'eccezionale rischio di compromissione degli interessi primari a causa degli eventi sismici che hanno colpito il territorio delle Regioni Emilia-Romagna, Lombardia e Veneto, ai sensi dell'art. 3 comma 1 del Decreto legge 4 novembre 2002 n. 245 convertito con modificazioni dall'art. 1 della legge 27 dicembre 2002 n. 286;

Viste le deliberazioni del Consiglio dei Ministri del 22 e 30 maggio 2012 che hanno dichiarato lo stato di emergenza per i territori delle province di Bologna, Ferrara, Modena, Reggio Emilia, Mantova e Rovigo;

Visto il Decreto-Legge 6 giugno 2012, n. 74, recante "*Interventi urgenti in favore delle popolazioni colpite dagli eventi sismici che hanno interessato il territorio delle province di Bologna, Modena, Ferrara, Mantova, Reggio - Emilia e Rovigo, il 20 e il 29 maggio 2012*", convertito, con modificazioni, con legge 1° agosto 2012, n. 122 il quale ha individuato il Presidente della Regione Emilia-Romagna "Commissario delegato" per la Ricostruzione e che quest'ultimo può avvalersi dei Sindaci e dei Presidenti delle Province interessati anche delegando alcune funzioni.

Considerato che il termine di scadenza dello stato di emergenza conseguente agli eventi sismici del 20 e 29 maggio 2012, di cui all'articolo 1, comma 3, del D.L. 74/2012 è stato prorogato al 31 dicembre 2016 con successivi provvedimenti, di cui da ultimo dal D.L. 19 giugno 2015, n.78, convertito con modificazioni dalla L. 6 agosto 2015, n.125;

Dato atto che:

- con l'art. 12 del Decreto-Legge 19 giugno 2015, n. 78 "Disposizioni urgenti in materia di enti territoriali" convertito con modificazioni dalla L. 6 agosto 2015, n. 125, sono state istituite le Zone Franche urbane per l'Emilia-Romagna ed in particolare specifica che La perimetrazione della zona franca comprende i centri storici o centri abitati dei comuni di Bastiglia, Bomporto, Camposanto, Medolla, San Prospero, San Felice sul Panaro, Finale Emilia, comune di Modena limitatamente ai centri abitati delle frazioni di la Rocca, San Matteo, Navicello e Albareto, Cavezzo, Concordia sulla Secchia, Mirandola, Novi di Modena, S. Possidonio, Crevalcore, Poggio Renatico, Sant'Agostino, Carpi, Cento, **Mirabello** e Reggiolo;

- che in data 15/10/2015 si è svolto un incontro presso il Ministero dello Sviluppo Economico per la definizione delle procedure attuative del sopra citato art. 12;

- che in data 30/10/2015 il Ministero ha trasmesso tramite PEC comunicazione prot. 81748 pervenuta al protocollo di questo Ente in pari data e registrata al prot. 9508, con la quale veniva richiesto ai comuni di procedere alla perimetrazione puntuale delle Zone Franche Urbane e di trasmetterla al Ministero stesso al fine di poter emanare il bando che disciplini condizioni, limiti, modalità, termini di decorrenza e durata delle agevolazioni.

Valutato da tutti i Comuni coinvolti, con il supporto e il coordinamento di ANCI e della Regione Emilia-Romagna, che la perimetrazione più opportuna e conforme al dettato normativo è quella già prevista e deliberata dai comuni ai sensi dell'art. 4 del Codice della Strada laddove vengono individuati i centri abitati.

Ritenuto pertanto di dover procedere alla perimetrazione della Zona Franca Urbana per il Comune di Mirabello

Vista la delibera di Giunta Comunale n. 93 del 06/11/2003 con la quale venivano perimetrati, così come evidenziati nell'allegata cartografia, i centri abitati ai sensi dell'art. 4 del Codice della Strada e della Circolare 29/12/1997 n. 6709/97 del Ministero dei Lavori Pubblici.

Tutto ciò premesso

Visto il parere in ordine alla regolarità tecnica espresso dal Responsabile di Area Tecnica ai sensi dell'art. 49 del D.Lgs. 267/2000;

Ad unanimità di voti

DELIBERA

1. di approvare la delimitazione della Zona Franca Urbana come individuata dall'allegata cartografia, la quale costituisce parte integrante e sostanziale della presente delibera, che è stata redatta sulla base della delimitazione dei centri abitati già effettuata dalla delibera di Giunta comunale n. 93 del 06/11/2003 ;
2. di pubblicare sul sito istituzionale e nell'albo pretorio del Comune, entro 5 giorni dalla data della presente delibera, l'elenco delle vie incluse nella zona franca o parti di esse individuate dai numeri civici;
3. di individuare l'ufficio SUAP (Sportello Unico Attività Produttive) quale referente per fornire alle imprese le informazioni relative al bando per l'ottenimento dei benefici previsti.
4. di inviare la presente deliberazione alla competente Direzione del Ministero dello Sviluppo Economico per l'adozione dei provvedimenti attuativi delle agevolazioni previste.
5. di dichiarare la presente immediatamente eseguibile, con successiva ed unanime votazione, stante l'urgenza di provvedere, ai sensi dell'art. 134 – 4° comma - D.Lgs. 267/2000.


COMUNE DI MIRABELLO
Provincia di Ferrara

Delimitazione del Centro Abitato del Comune di Mirabello

Ai sensi dell' Art. 4 D-lgs. 30/04/1992 n. 285

PLANIMETRIA SCALA 1:10.000


ALLEGATO ALLA DELIBERA DI G.C. N. 93 DEL 06/11/2003

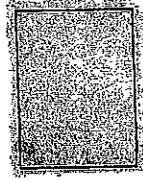

PERIMETRAZIONE CENTRO ABITATO




IL RESPONSABILE DEL SETTORE TECNICO
Geom. Sisto Siva

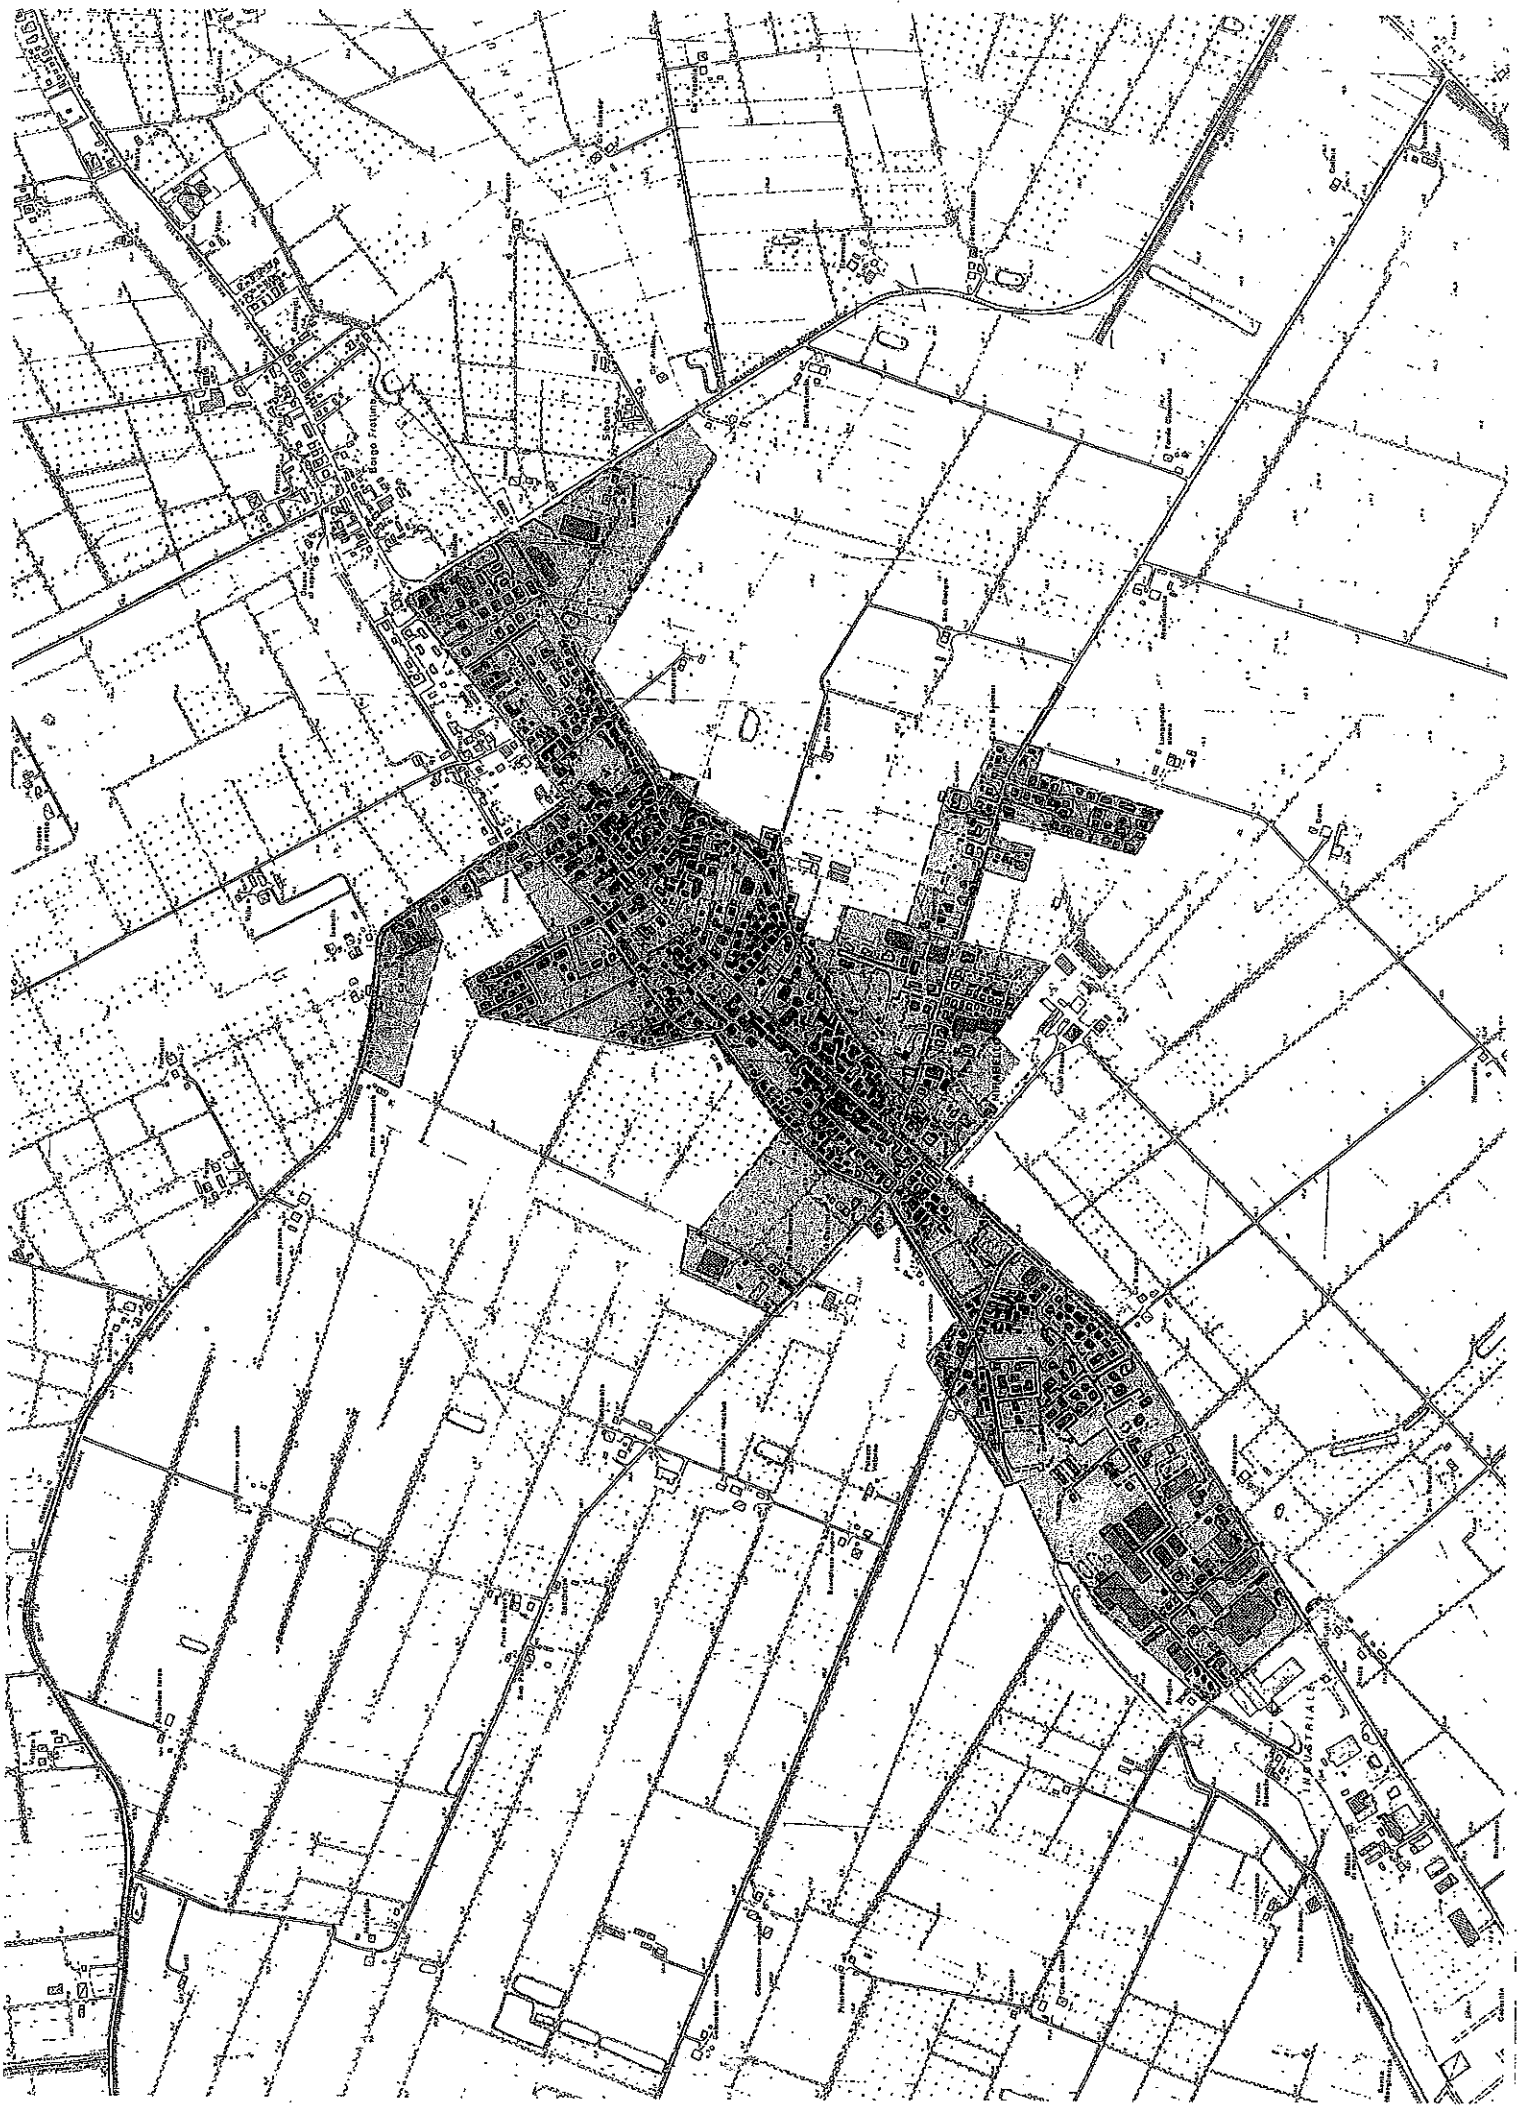

PARERE: Favorevole in ordine alla **Regolarita' tecnica**

Data: 05-11-2015

Il Responsabile del servizio
SITTA STEFANO

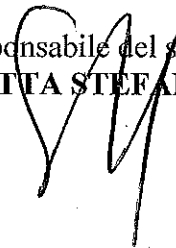A handwritten signature in black ink, appearing to be 'SITTA STEFANO', written over the printed name.

Letto, approvato e sottoscritto a norma di legge.

IL PRESIDENTE
POTRONIERI ANGELA

IL VICESEGREARIO COMUNALE
ZANONI BARBARA

ATTESTATO DI PUBBLICAZIONE

Della suestesa deliberazione viene iniziata oggi la pubblicazione all'Albo Pretorio per 15 giorni consecutivi ai sensi dell'art.124, comma 1 della Legge n.267/00 e contemporaneamente comunicata ai capigruppo consiliari ai sensi dell'art.125, comma 1 della Legge n.267/00.

Li, 10/11/2015

IL VICE SEGREARIO COMUNALE
ZANONI BARBARA

La presente deliberazione è stata dichiarata immediatamente eseguibile con le modalità previste dall'art.134, comma 4 della Legge n.267/00.

Li, 09-11-2015

IL VICE SEGREARIO COMUNALE
ZANONI BARBARA

CERTIFICATO DI PUBBLICAZIONE

Il sottoscritto segretario comunale certifica che copia della presente deliberazione è stata pubblicata all'albo pretorio per 15 giorni consecutivi dal 10/11/2015 al 24/11/2015, ai sensi dell'art.124, comma 1 della Legge n.267/00 senza reclami.

Li, 10/11/2015

IL VICE SEGREARIO COMUNALE
ZANONI BARBARA

ESECUTIVITÀ

La presente deliberazione è divenuta esecutiva in data 20/11/15 per il decorso termine di 10 giorni dalla pubblicazione ai sensi dell'art.134, della Legge n.267/00.

Li,

IL VICE SEGREARIO COMUNALE
ZANONI BARBARA