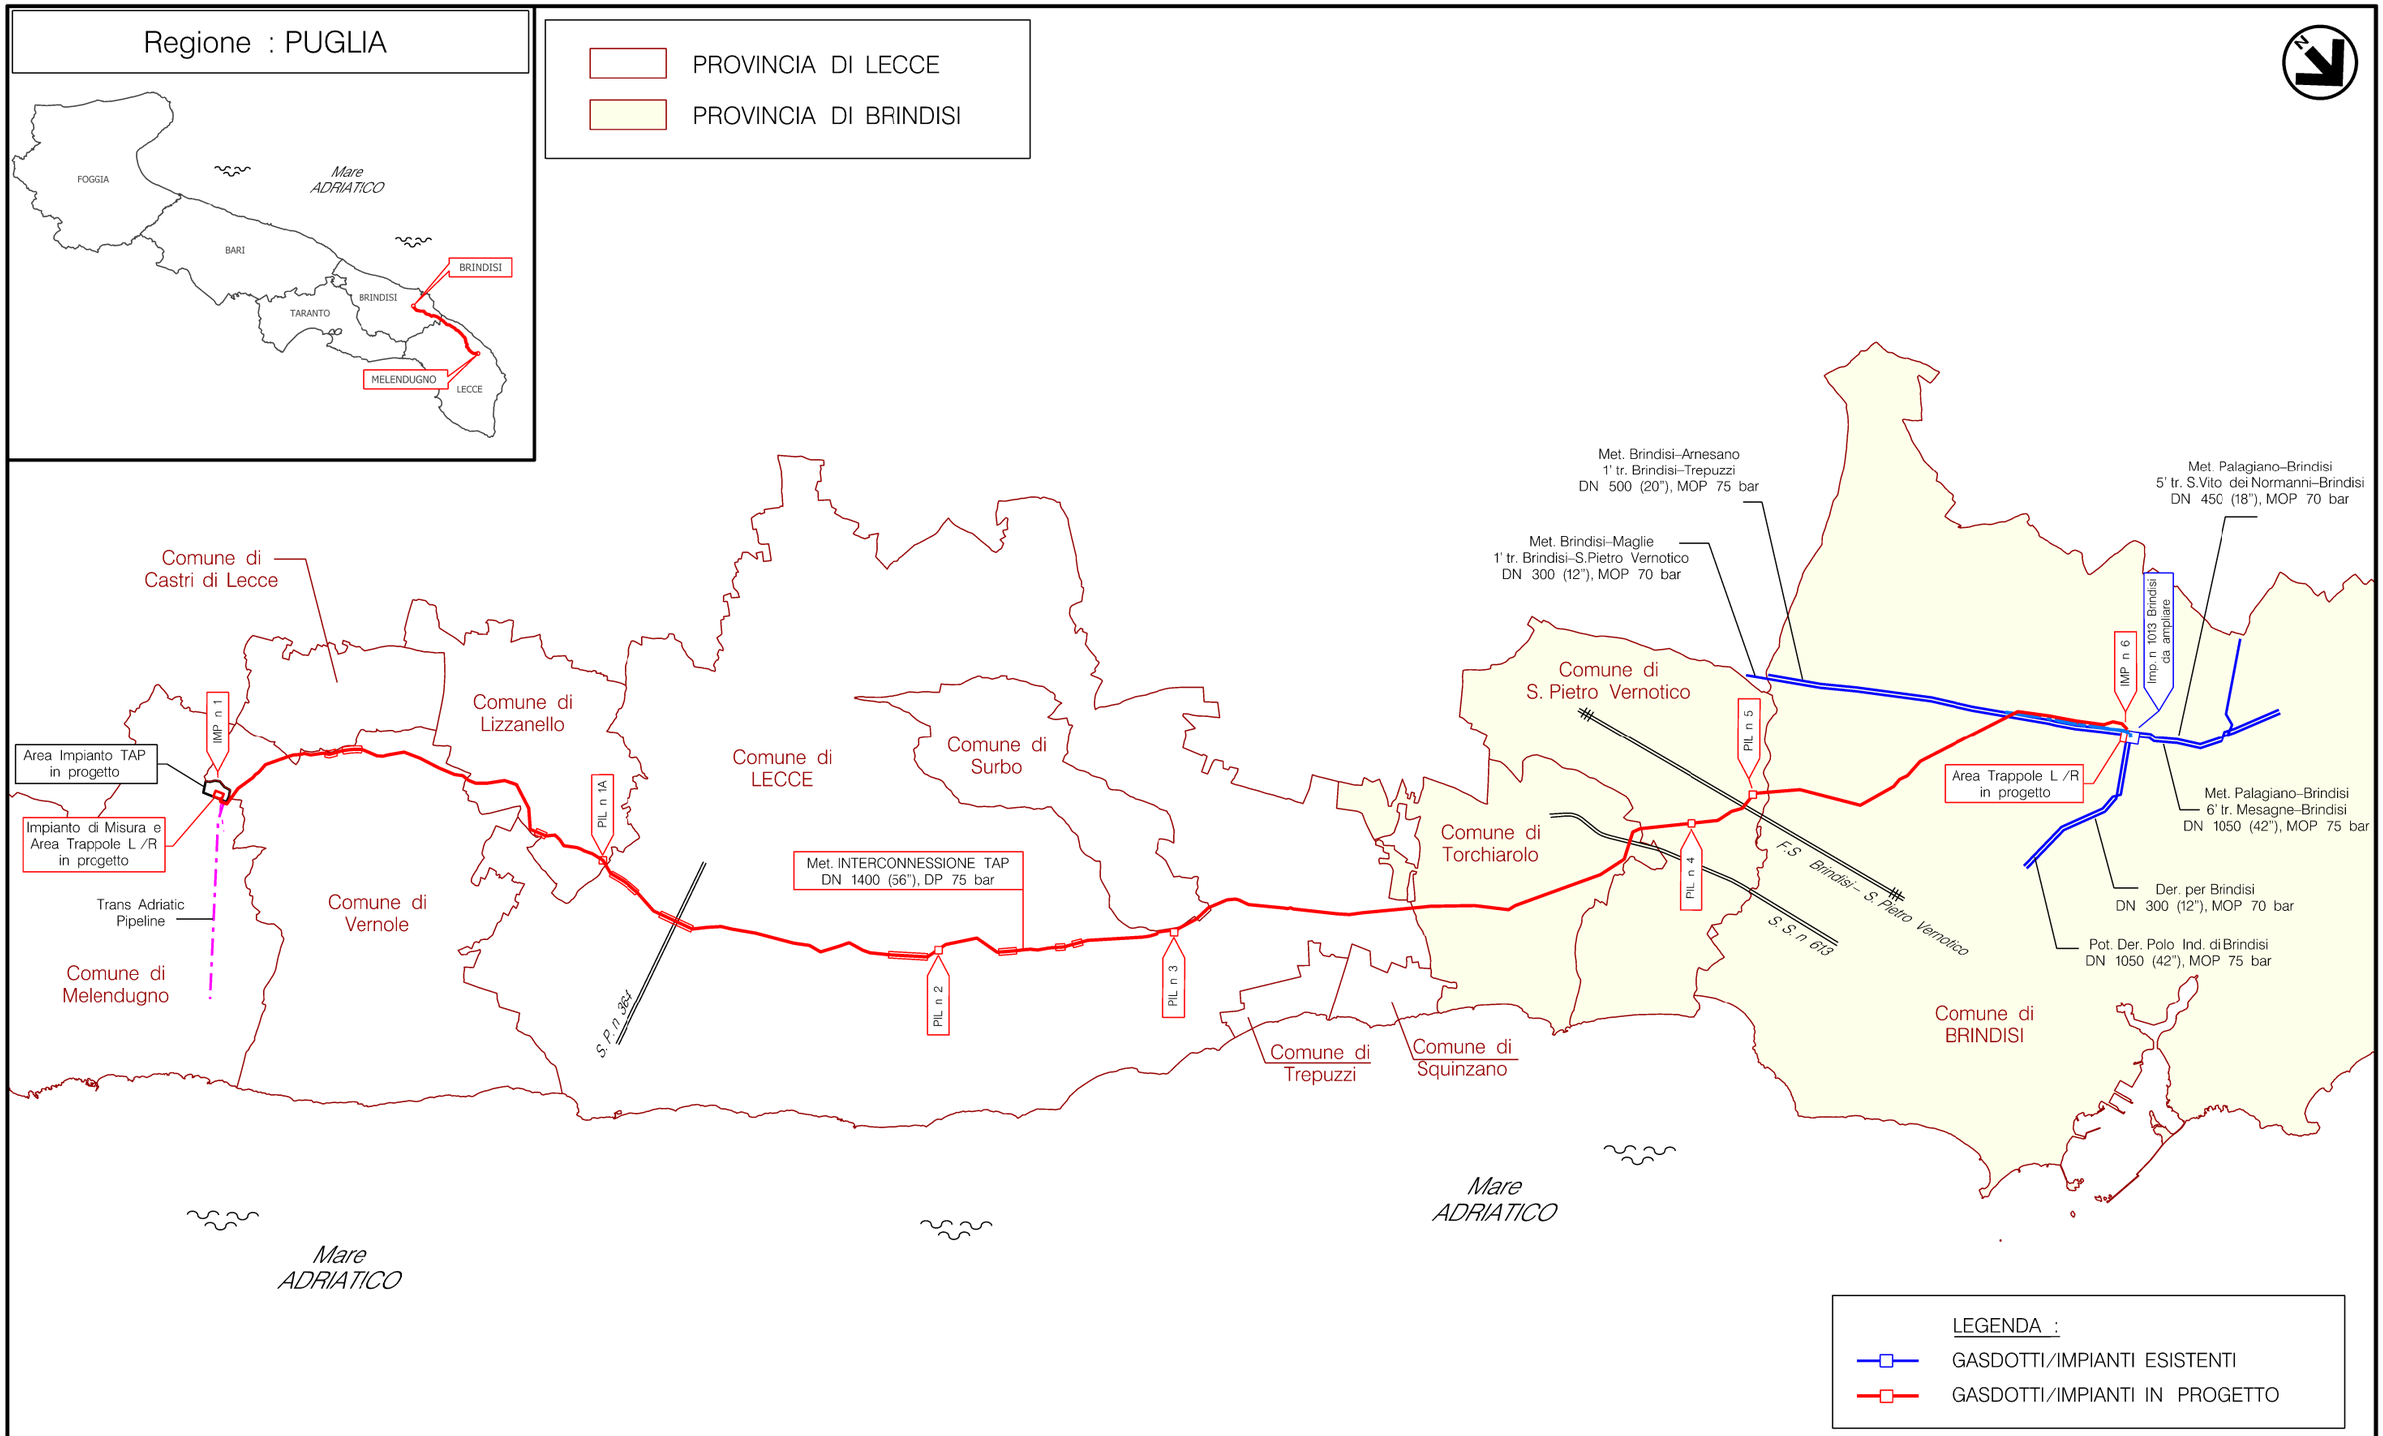

REV.	DATA	DESCRIZIONE	ELABORATO	VERIFICATO	APPROVATO
2	07/06/17	Emissione	CORBANI	DALUISO	CAFFARELLI
1	25/11/16	Emissione	CORBANI	DALUISO	CAFFARELLI

METANODOTTO INTERCONNESSIONE TAP
DN 1400 (56"), DP 75 bar

SCHEMA RETE

Dis. NR–13167 SK–001

SNAM RETE GAS