


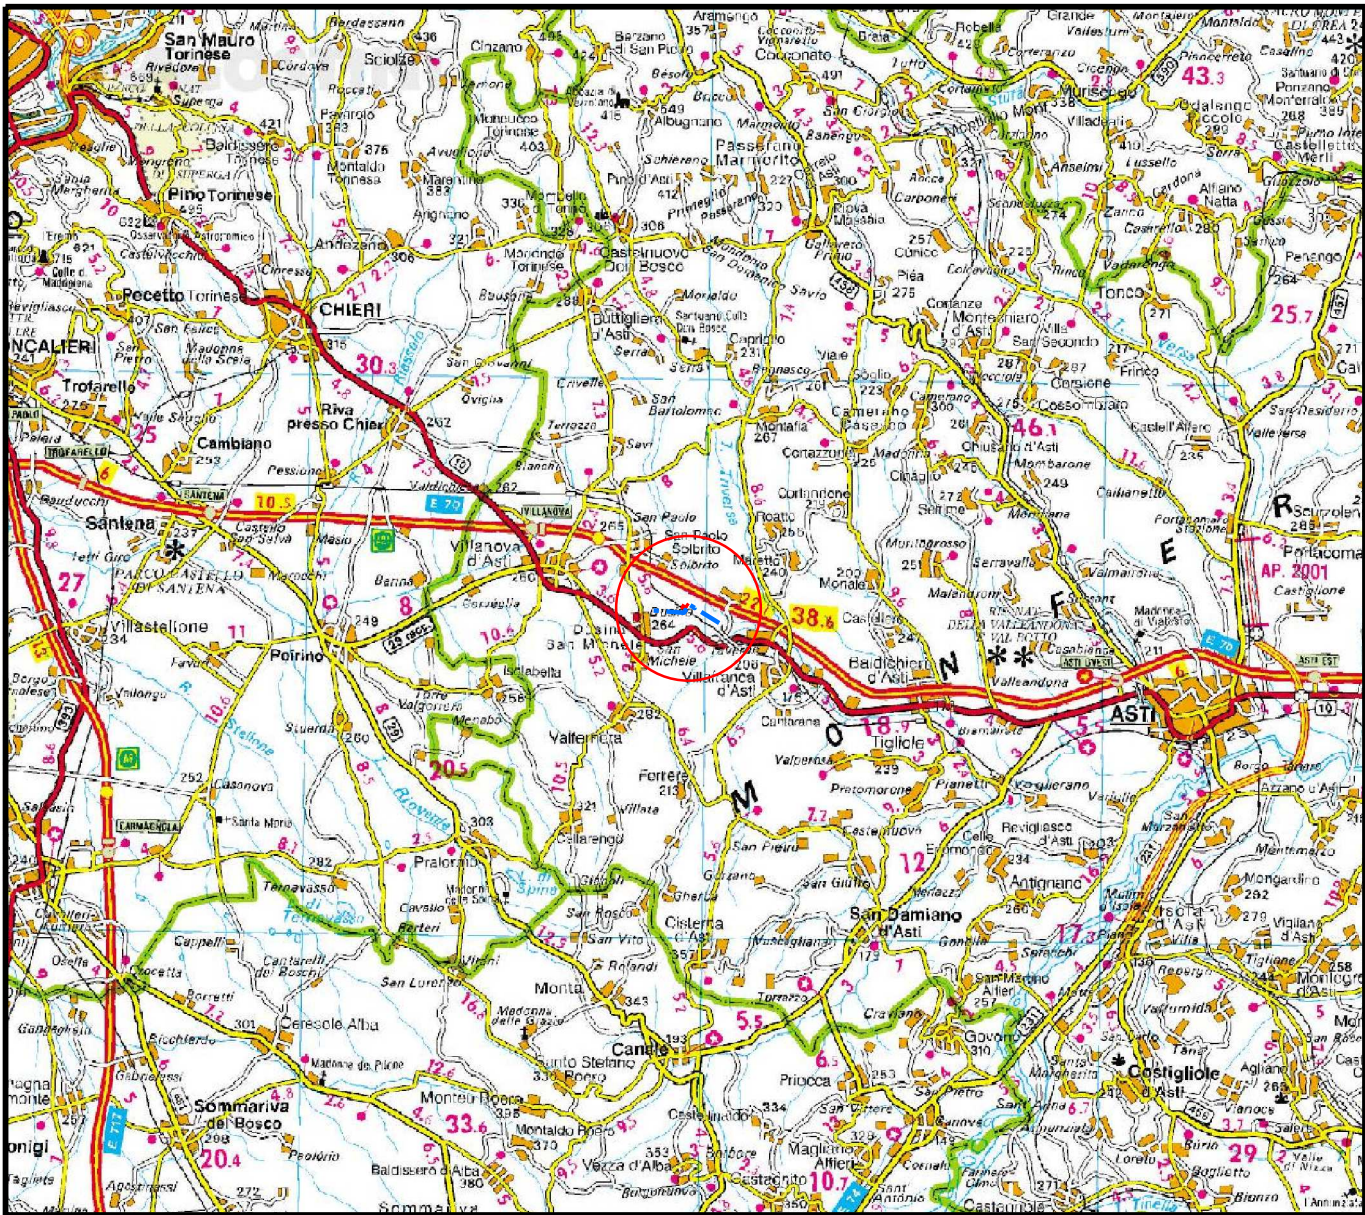



COROGRAFIA Scala 1:250.000

1	15/07/2017	EMISSIONE PER AUTORIZZAZIONE UNICA	M. MEDAGLIA	G. CICCARELLI	F. FERRINI		
0	26/05/2017	EMISSIONE PER COMMENTI	M. MEDAGLIA	G. CICCARELLI	F. FERRINI		
INDICE	DATA	R E V I S I O N I		ELABORATO	VERIFICATO		
 SNAM RETE GAS		PROGETTISTA  Rif. TFM: 011-PJ11-006-10-DT-C-5290		Dis. 10-DT-C-5290			
				Fg. 1 di 3			
MET. TORTONA-ALESSANDRIA-ASTI-TORINO TRONCO: CERRO TANARO-REVIGNANO - DN 550 (22") DP 64 bar Rifacimento attraversamento ferroviario FR39.1 linea Torino - Genova			Comm. NR/17122/R-L01				
			INDICE	Ø 1			
			Scala 1 : 10000				
TRACCIATO DI PROGETTO CON VPE			Sostituisce il Sostituito dal				

MET. TORTONA-ALESSANDRIA-ASTI-TORINO TRONCO: CERRO TANARO-REVIGNANO - DN 550 (22") DP 64 bar
Rifacimento attraversamento ferroviario FR39.1 linea Torino - Genova
TRACCIATO DI PROGETTO CON VPE

1	15/07/2017	EMISSIONE PER AUTORIZZAZIONE UNICA	M. MEDAGLIA	G. CICCARELLI	F. FERRINI
0	26/05/2017	EMISSIONE PER COMMENTI	M. MEDAGLIA	G. CICCARELLI	F. FERRINI
INDICE	DATA	REVISIONI	ELABORATO	VERIFICATO	APPROVATO
SNAM RETE GAS			PROGETTISTA		
			techfem		
			Rif. TFM: 011-PJ11-006-10-DT-C-5290		
			Dis. 10-DT-C-5290		
			Comm. NR/17122/R-L01		

Foglio
2
di 3
Scala
1:10000

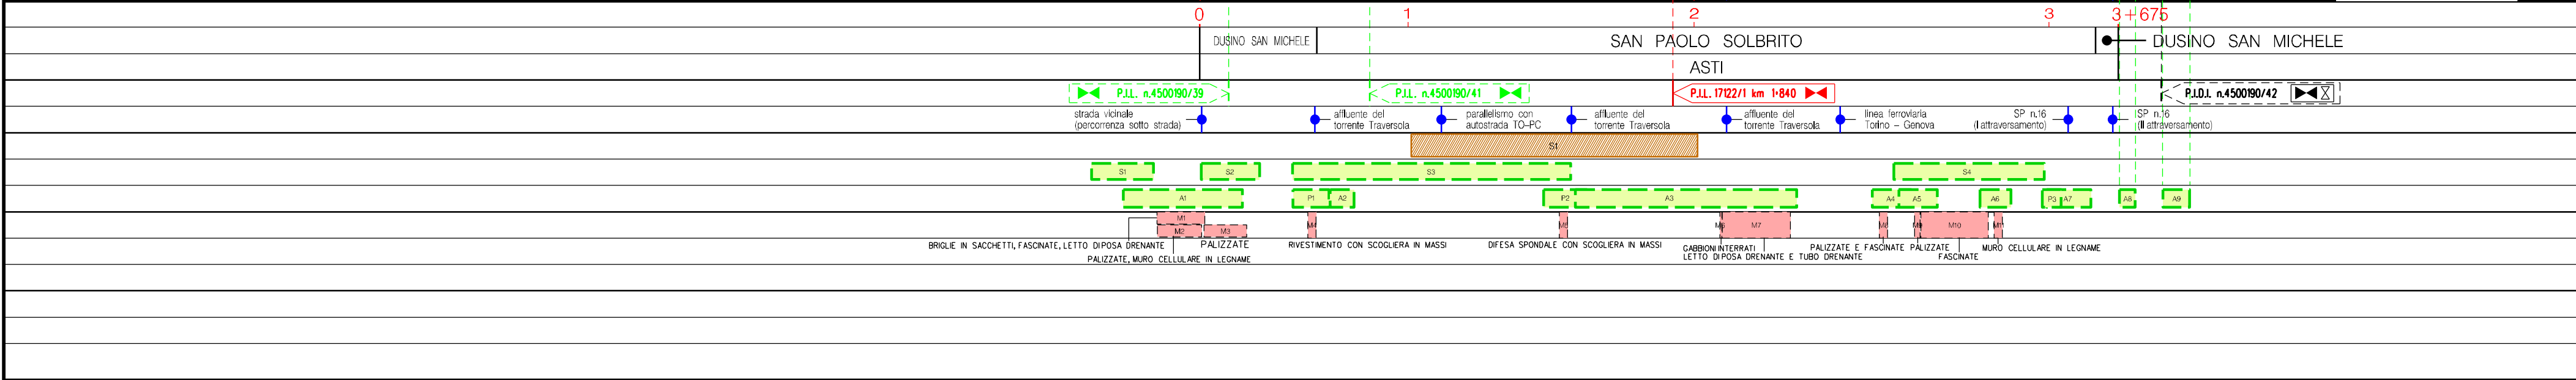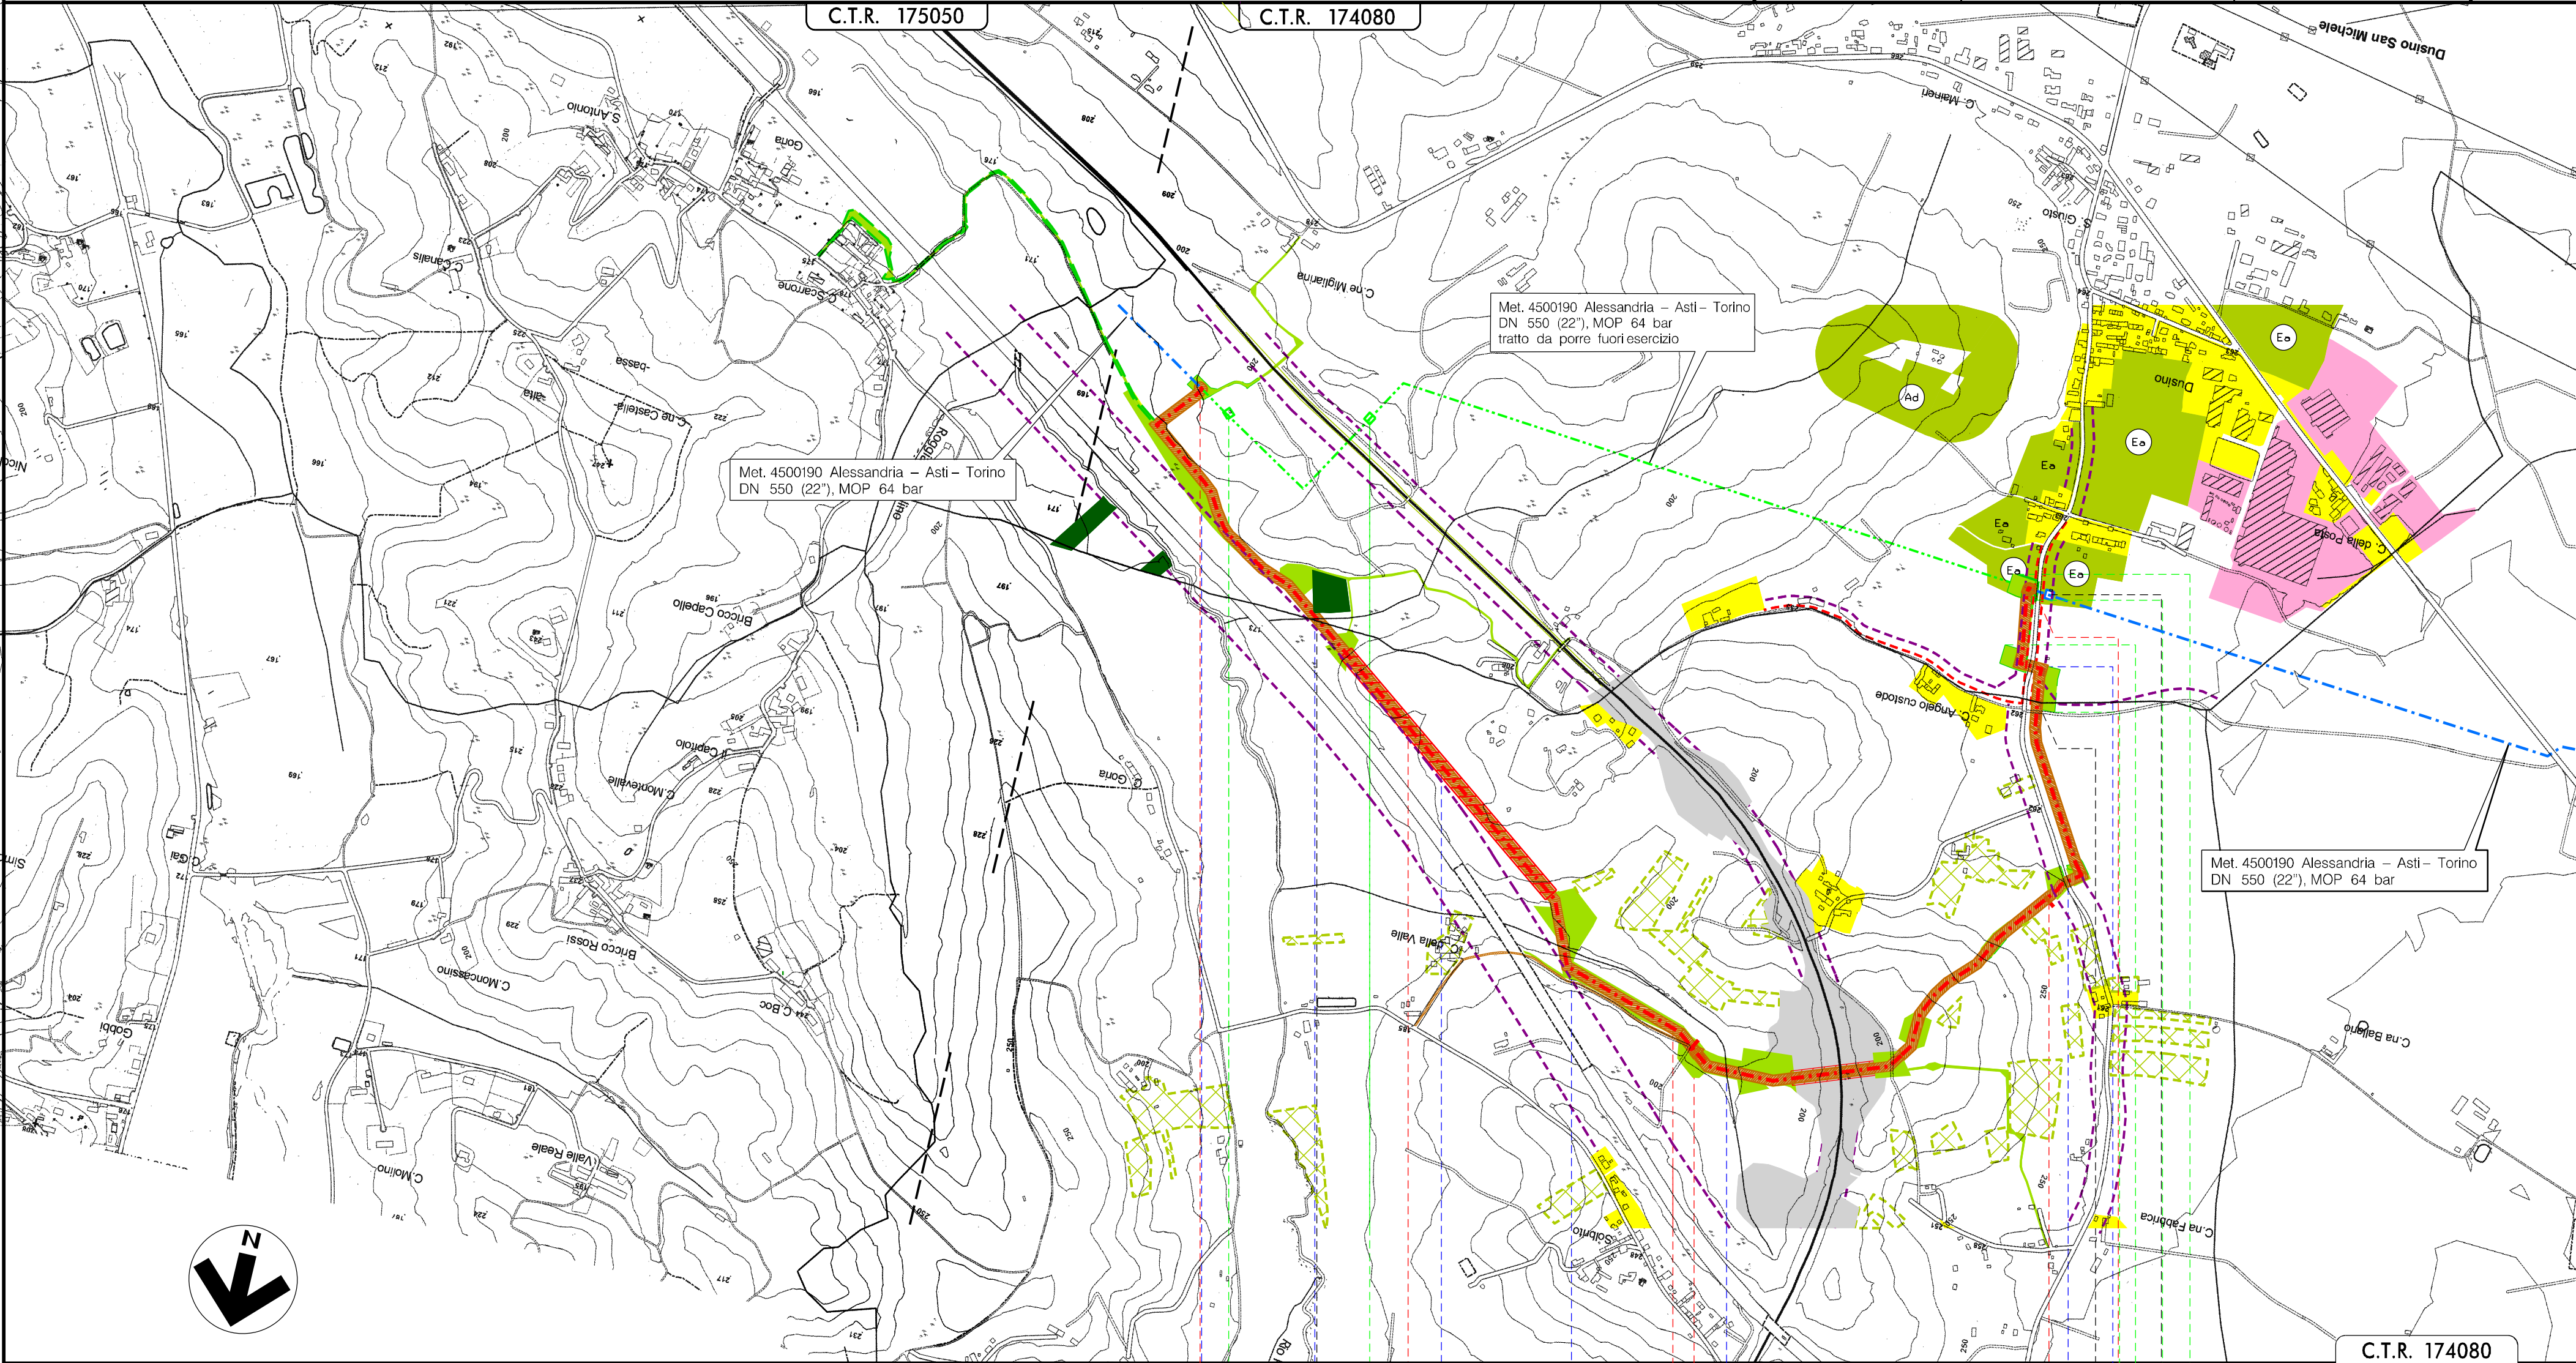

Il presente disegno e' di proprieta' aziendale - Le Societa' tutelano i propri diritti e termini di legge.

LEGENDA

SIMBOLOGIA CARTOGRAFICA

	Metanodotto in progetto		Altre condotte di terzi
	Metanodotti in esercizio		Altri metanodotti in progetto
	Metanodotti da porre fuori esercizio e recuperare		Gallerie, Tunnel, Mini-Microtunnel, Raise Boring e T.O.C.
	Aree impianti stacco-terminale in progetto		Impianti di linea in progetto
	Aree impianti stacco-terminale esistenti		Impianti di linea su rete in esercizio
	Piazzola di stoccaggio tubazioni		Impianti di linea da porre fuori esercizio e recuperare
	Strada di accesso all'impianto		Depositi temporanei
	Adeguamento strade esistenti		Strade di accesso provvisorio
	Limite sovrapposizione fogli		

SIMBOLOGIA MECCANICA

	Punto di intercettazione di linea (P.I.L.)
	Punto di intercettazione di derivazione importante (P.I.D.I.)
	Punto di intercettazione di derivazione semplice con stacco da P.I.L. (P.I.D.S.)
	Punto di intercettazione e derivazione semplice con stacco da Linea (P.I.D.S.)
	Punto di intercettazione con discaggio di allacciamento (P.I.D.A.)
	Punto predisposto per il discaggio di allacciamento (P.P.D.A.)
	Punto di sezionamento elettrico terminale (P.S.E.T.)
	Stazione predisposta per lancio e ricevimento PIG
	Impianto di riduzione/regolazione della pressione

SIMBOLOGIA TEMATICA

	Manufatti in progetto (gabbionate, scogliere, muri, etc.)
	Fascia di vincolo preordinato all'esproprio (v.p.e.) coincidente con la fascia di servitu'
	Ampliamento impianto esistente
	Strade di accesso definitive
	Aree di occupazione temporanea
	Allargamenti in corrispondenza di fiumi/infrastrutture esistenti
	Strade di accesso provvisorie alle aree di passaggio
	Piazzole provvisorie per i materiali

SIMBOLOGIA PIANO (P.G.T.)

	ZONE AGRICOLE Ambiti agricoli e zone boscate
	ZONE URBANE Nuclei di antica formazione, centri storici, insediamenti agricoli, aree residenziali esitenti e previste
	ZONE PRODUTTIVE Aree industriali, aree commerciali e direzionali (esistenti e previste)
	ZONE SERVIZIO Aree per servizi di interesse generale di livello comunale e sovracomunale (esistenti e previste)
	BOSCHI TARTUFIGENI
	ZONE AGRICOLO NON AEDIFICANDI
	AREA DI PERTINENZA DELLA LINEA FERROVIARIA
	ZONE VINCOLATE E DI RISPETTO Ea – Aree agricole di rispetto Ad – Aree di rispetto dell'impianto di depurazione acque reflue e delle discariche pubbliche
	VIABILITA' IN PROGETTO ampliamenti e nuovi tracciati
	LIMITE DELLE FASCE DI RISPETTO delle strade e della ferrovia

Progressiva chilometrica	N.	
Comuni		
Province		
Impianti		
Attraversamenti	 TIPOLOGIA ATTRAVERSATA (SS n. **, corso d'acqua, ferrovia, ecc.)	
Aree soggette a v.p.e.	Strade–Piste–Piazzole	
Aree in occupazione temporanea	Allargamenti	
		TIPOLOGIA RIPRISTINO (Dis. ST - XXX)